



REPUBLIKA HRVATSKA
VARAŽDINSKA ŽUPANIJA
ŽUPAN

KLASA: 024-01/25-01/5

URBROJ: 2186-02/1-25-1

Varaždin, 10. listopada 2025.

**VIJEĆNICIMA ŽUPANIJSKE SKUPŠTINE
VARAŽDINSKE ŽUPANIJE**

**PREDMET: Odgovor na pitanje vijećnika Županijske skupštine
ŽELJKA BEDEKOVIĆA
- dostavlja se**

Na sjednici Županijske skupštine Varaždinske županije održanoj 16. srpnja 2025. godine, vijećnik Županijske skupštine **ŽELJKO BEDEKOVIĆ**, postavio je pitanje, koje se daje u citatu:

„Pitanje je ono koje sam ponavljao 4 godine, a to je izgradnja samog Pentagona. To je projekt za koji uvijek govorim da to je vaš projekt, iz medija sam pročitao da vam ga je Ministarstvo unutarnjih poslova oduzelo i da će oni zapravo to završiti jer su ocijenili da vi nemate kapacitet dovršetka tog projekta. Mene zanima konkretan rok kada će biti taj projekt gotov? Ne kada će doći netko i započeti sa zemljanim radovima, nego da li postoji konkretan datum kada mora biti gotov projekt izgradnje Pentagona?“

ODGOVOR:

Priloženo dostavljam odgovor Upravnog odjela za gospodarstvo i europske poslove.





**REPUBLIKA HRVATSKA
VARAŽDINSKA ŽUPANIJA
Upravni odjel za gospodarstvo
i europske poslove**

KLASA: 024-01/25-01/5
URBROJ: 2186-08/1-25-3
Varaždin, 8. listopada 2025.

**UPRAVNI ODJEL ZA
POSLOVE SKUPŠTINE I ŽUPANA
n/p pročelnice Renate Skoko**

**PREDMET: Odgovor na pitanje vijećnika Županijske skupštine
ŽELJKA BEDEKOVIĆA
- dostavlja se**

Na sjednici Županijske skupštine Varaždinske županije održanoj 16. srpnja 2025. godine, vijećnik Županijske skupštine **ŽELJKO BEDEKOVIĆ**, postavio je pitanje, koje se daje u citatu:

„Pitanje je ono koje sam ponavljao 4 godine, a to je izgradnja samog Pentagona. To je projekt za koji uvijek govorim da to je vaš projekt, iz medija sam pročitao da vam ga je Ministarstvo unutarnjih poslova oduzelo i da će oni zapravo to završiti jer su ocijenili da vi nemate kapacitet dovršetka tog projekta. Mene zanima konkretan rok kada će biti taj projekt gotov? Ne kada će doći netko i započeti sa zemljanim radovima, nego da li postoji konkretan datum kada mora biti gotov projekt izgradnje Pentagona?“

ODGOVOR:

U privitku dostavljamo sve odgovore koji su dani na pitanje vijećnika Županijske skupštine Željka Bedekovića, a vezano uz izgradnju Regionalnog centra civilne zaštite Varaždin.





REPUBLIKA HRVATSKA
VARAŽDINSKA ŽUPANIJA
ŽUPAN

KLASA: 024-01/23-01/6
URBROJ: 2186-02/1-23-1
Varaždin, 22. studenog 2023.

VIJEĆNICIMA ŽUPANIJSKE SKUPŠTINE

**PREDMET: Odgovor na pitanje vijećnika Županijske skupštine
ŽELJKA BEDEKOVIĆA- dostavlja se**

Na sjednici Županijske skupštine Varaždinske županije održanoj 04. listopada 2023. godine, vijećnik Županijske skupštine **ŽELJKO BEDEKOVIĆ**, postavio je pitanje koje se daje u citatu:

„Centar civilne zaštite je jedini projekt koji je na zahtjev aktualnog župana stavljen u Sporazum Sjever, to je tzv. varaždinski pentagon. Sporazum Sjever zapravo služi tome da se definiraju prioriteti koji će se financirati europskim novcem, bez nekih dodatnih selekcija i prepreka, a vi ste si kao županija odredili taj projekt kao prioritet. Zadnji rok za realizaciju ove vrste projekata je lipanj 2026. godine i taj rok se opasno približava. Ono što je činjenica je da vi još uvijek nemate u potpunosti riješeno zemljište. Tu prvenstveno mislim na infrastrukturu, još uvijek nije jasno konačno i apsolutno financiranje ovog projekta te u konačnici nemate ni projektnu dokumentaciju. Mene zanima, to je taj projekt koji evo mogu prepisati vama i reći to je vaš projekt, zašto je on još uvijek u oblacima, zašto je još uvijek samo slovo na papiru i kada ćete poduzeti konkretne i mjerljive faze u tome da počnete to graditi i da se to završi u rokovima koji su stvarno kratki?“

ODGOVOR:

Varaždinska županija i Općina Gornji Kneginec potpisale su dana 6. listopada 2022. godine Sporazum o suradnji na realizaciji projekta „Regionalni centar civilne zaštite Varaždin“, u kojem Općina Gornji Kneginec daje dozvolu Varaždinskoj županiji da za predmetnu nekretninu započne s postupcima u svrhu izdavanja akata za gradnju.

Radi se o slijedećim zemljištima kojima je Općina Gornji Kneginec vlasnik:

- čk.br. 1099/5, upisane u z.k.ul. 3240 k.o. Kneginec, oranica Dubrava, 6 jutra i 1570 čhv,
- čk.br. 1099/24, upisane u z.k.ul. 3240 k.o. Kneginec, ukupne površine 13.634 m², od čega oranica 11.661 m², šikara 1.598 m², put 375 m²

- čk.br. 1099/26, upisane u z.k.ul. 3240 k.o. Kneginec, kanal, ukupne površine 804 čhv,
- čk.br. 1099/27, upisane u z.k.ul. 3240 k.o. Kneginec, put, ukupne površine 369 čhv,
a koje kao cjelina imaju pristup na nerazvrstanu cestu NC 102 - Turčin, Zona zapad.

Regionalni centar prostirati će se na 6.000,00 m².

U postupku javne nabave usluge izrade projektno-tehničke dokumentacije za projekt „Izgradnja Regionalnog centra civilne zaštite Varaždin“, dana 22. rujna 2023. godine izvršeno je javno otvaranje pristiglih ponuda. Navedenim postupkom tražio se izvršitelj za 5 grupa usluga, a na koje je pristiglo 14 ponuda. Popis gospodarskih subjekata koji su dostavili ponude nalazi se u Zapisniku o otvaranju ponuda, a kako se postupak nabave provodio kroz Elektronički oglasnik javne nabave, svi relevantni podaci su tamo javno objavljeni.

U postupku pregleda i ocjene pristiglih ponuda izvršen je odabir ekonomski najpovoljnijih ponuda po grupama predmeta nabave kako slijedi:

- Za uslugu izrade geodetskog snimka postojećeg stanja i geodetskog elaborata s GML koordinatama odabrana je ponuda ponuditelja VEKTRA d.o.o., Branka Vodnika 4/B, 42000 Varaždin, OIB: 56887977144 u iznosu od 3.500,00 €,
- Za uslugu izrade geotehničkog elaborata odabrana je ponuda ponuditelja Geokon-Zagreb d.d., Starotrnjanska 16A, 10000 Zagreb, OIB: 61600467614 u iznosu od 6.625,00 €,
- Za uslugu izrade idejnog rješenja, idejnog projekta, glavnog projekta i izvedbenog projekta s troškovnicima odabrana je ponuda ponuditelja VIZ-EX d.o.o., Jurja Križanića 6, 40305 Nedelišće, OIB: 05103167154 u iznosu od 178.375,00 €,
- Za uslugu izrade projekta opremanja/interijera s troškovnikom odabrana je ponuda ponuditelja COMPLEX PROJECT d.o.o., Kapucinski trg 2, 42000 Varaždin, OIB: 09617060332 u iznosu od 24.687,50 €,
- Za uslugu izrade revizije glavnog projekta odabrana je ponuda ponuditelja StruDes d.o.o., Petrovaradinska ulica 60, 10000 Zagreb, OIB: 68137150346 u iznosu od 2.497,81 €.

Odluke o odabiru objavljene su u Elektroničkom oglasniku javne nabave dana 02. studenog 2023. godine, a u roku za mogućnost podnošenja žalbi na odabir pružatelja usluge nije zaprimljena ni jedna žalba. Odluke o odabiru su istekom roka mirovanja sukladno članku 307. Zakona o javnoj nabavi postale izvršne dana 14. studenog 2023. godine.

Obzirom na važnost izgradnje Centra, pristupit će se svečanom potpisivanju ugovora 24. studenoga 2023. godine, a kojem će nazočiti i predsjednik Vlade Republike Hrvatske mr.sc. Andrej Plenković.

Nadalje, odabran je i izrađivač projekta tehničke zaštite, sigurnosti i videonadzora s troškovnikom, a za što je također proveden postupak jednostavne nabave putem Elektroničkog oglasnika javne nabave te je Obavijest o odabiru javno objavljena dana 22. studenog 2023. godine. Odabrana je ponuda ponuditelja ALARM AUTOMATIKA d.o.o., Dražice Zamet 123c, 51000 Rijeka, OIB: 30532290707, u iznosu od 1.873,75 €.

Također, u mjesecu ožujku je proveden postupak jednostavne nabave usluge izrade studije izvedivosti. Pružatelj usluge je bio KEY PROJECT d.o.o., Ilica 246A, 10000 Zagreb, OIB: 24080133210, a vrijednost usluge je iznosila 7.375,00 €.

Temeljem projektne dokumentacije, izgradnju i financiranje izgradnje Centra izvršit će MUP RH, Ravnateljstvo civilne zaštite, a procijenjena vrijednost investicije je 14.200.000,00 €. Konačan oblik i površina nekretnina utvrditi će se kroz izradu projektno-tehničke dokumentacije, odnosno u postupku izdavanja akta za građenje.





REPUBLIKA HRVATSKA
VARAŽDINSKA ŽUPANIJA
ŽUPAN

KLASA: 024-01/24-01/2
URBROJ: 2186-02/1-24-1
Varaždin, 4. lipnja 2024.

VIJEĆNICIMA ŽUPANIJSKE SKUPŠTINE

**PREDMET: Odgovor na pitanje vijećnika Županijske skupštine
ŽELJKA BEDEKOVIĆA- dostavlja se**

Na sjednici Županijske skupštine Varaždinske županije održanoj 06. ožujka 2024. godine, vijećnik Županijske skupštine **ŽELJKO BEDEKOVIĆ**, postavio je pitanje koje se daje u citatu:

„Ovo pitanje eto opet moram ponoviti, već sam ga ponavljao s ove govornice. Zadnji puta ste se i vi župane začudili kad sam vam javno priznao jednini projekt koji je stvarno vaš, to je projekt Pentagon. Što se dogodilo od mog posljednjeg pitanja ? Ništa, tri godine ste župan a Pentagon doslovno nemate još ni u skicama. U izvještaju o vašem radu koje sam detaljno pročitao vidim da ste u studenom 2023. potpisali ugovor sa izvođačem projektne dokumentacije, te da se krenulo u izradu idejnog rješenja. U medijima vidim da ste izgradnju najavili slavodobitno još 2021. godine, a sad je 2024. i vi još uvijek nemate još ni crteža. Ako imate, ja molim da mi ga dostavite. Evo pozivam vas, povezujući prijašnje pitanje, imate plaću od 3 tisuće eura, trgnite se, počnite Raditi svoj posao i taj projekt za koji stvarno priznajem da je vaš, počnite ga odrađivati i neka bude na vrijeme gotov.“

ODGOVOR:

Ukupna vrijednost izrade projektno-tehničke dokumentacije je 410.272,74 eura, za što je, sukladno odluci Ministarstva regionalnoga razvoja i fondova Europske unije, odobreno maksimalno sufinanciranje u iznosu od 331.807,02 eura. Provedena je javna nabava za 5 grupa poslova: Grupa 1. Usluga izrade geodetskog snimka postojećeg stanja i geodetskog elaborata s GML koordinatama, Grupa 2. Usluge izrade geotehničkog elaborata, Grupa 3. Usluga izrade idejnog rješenja, idejnog projekta, glavnog projekta i izvedbenog projekta s troškovnicima, Grupa 4. Usluga izrade projekta opremanja/interijera s troškovnikom i Grupa 6. Usluga izrade revizije glavnog projekta. Grupa 5. Usluga izrade projekta tehničke zaštite, sigurnosti i videonadzora s troškovnikom, provedena je u postupku otvorene nabave, ali po Pravilniku o jednostavnoj nabavi.

Dana 24. studenog 2023. godine potpisani su svi ugovori s izvođačima, izrađena je geodetska situacija stvarnog stanja terena u položajnom i visinskom smislu, glavni projektant temeljem poznatih podataka o poziciji objekta za Regionalni centar civilne zaštite Varaždin odredio i dostavio pozicije bušotina za geomehanički elaborat.

Dana 12. ožujka 2024. godine u Varaždinskoj županiji projektant tvrtke viz-ex d.o.o. prezentirao je prijedlog idejnog rješenja Regionalnog centra civilne zaštite Varaždin i pristupne ceste – priključka na istočnu zaobilaznicu DC 3. Na sastanku je zatraženo do korisnika prostora – operativnih snaga civilne zaštite očitovanje na prijedlog idejnog rješenja Regionalnog centra civilne zaštite Varaždin.

Nakon dostavljenih očitovanja projektantu, tvrtka viz-ex d.o.o. je dana 18. travnja 2024. dostavila prijedlog korigiranog idejnog rješenja Regionalnog centra civilne zaštite Varaždin i nastavlja s izradom Glavnog projekta i izvedbenog projekta s troškovnicima sukladno ugovoru.

Priloženo, dostavljam vam Idejno rješenje.





Autori idejnog rješenja

VIZEX

Jurja Kržanića 6, 40306 Nedelišće

KUŠAN


Illica 56, 10000 Zagreb

veljača 2024.

✓


Varaždinska županija, Republika Hrvatska, Franejvački trg 7 Varaždin

Idejni projekt izgradnje Regionalnog centra civilne zaštite Varaždin

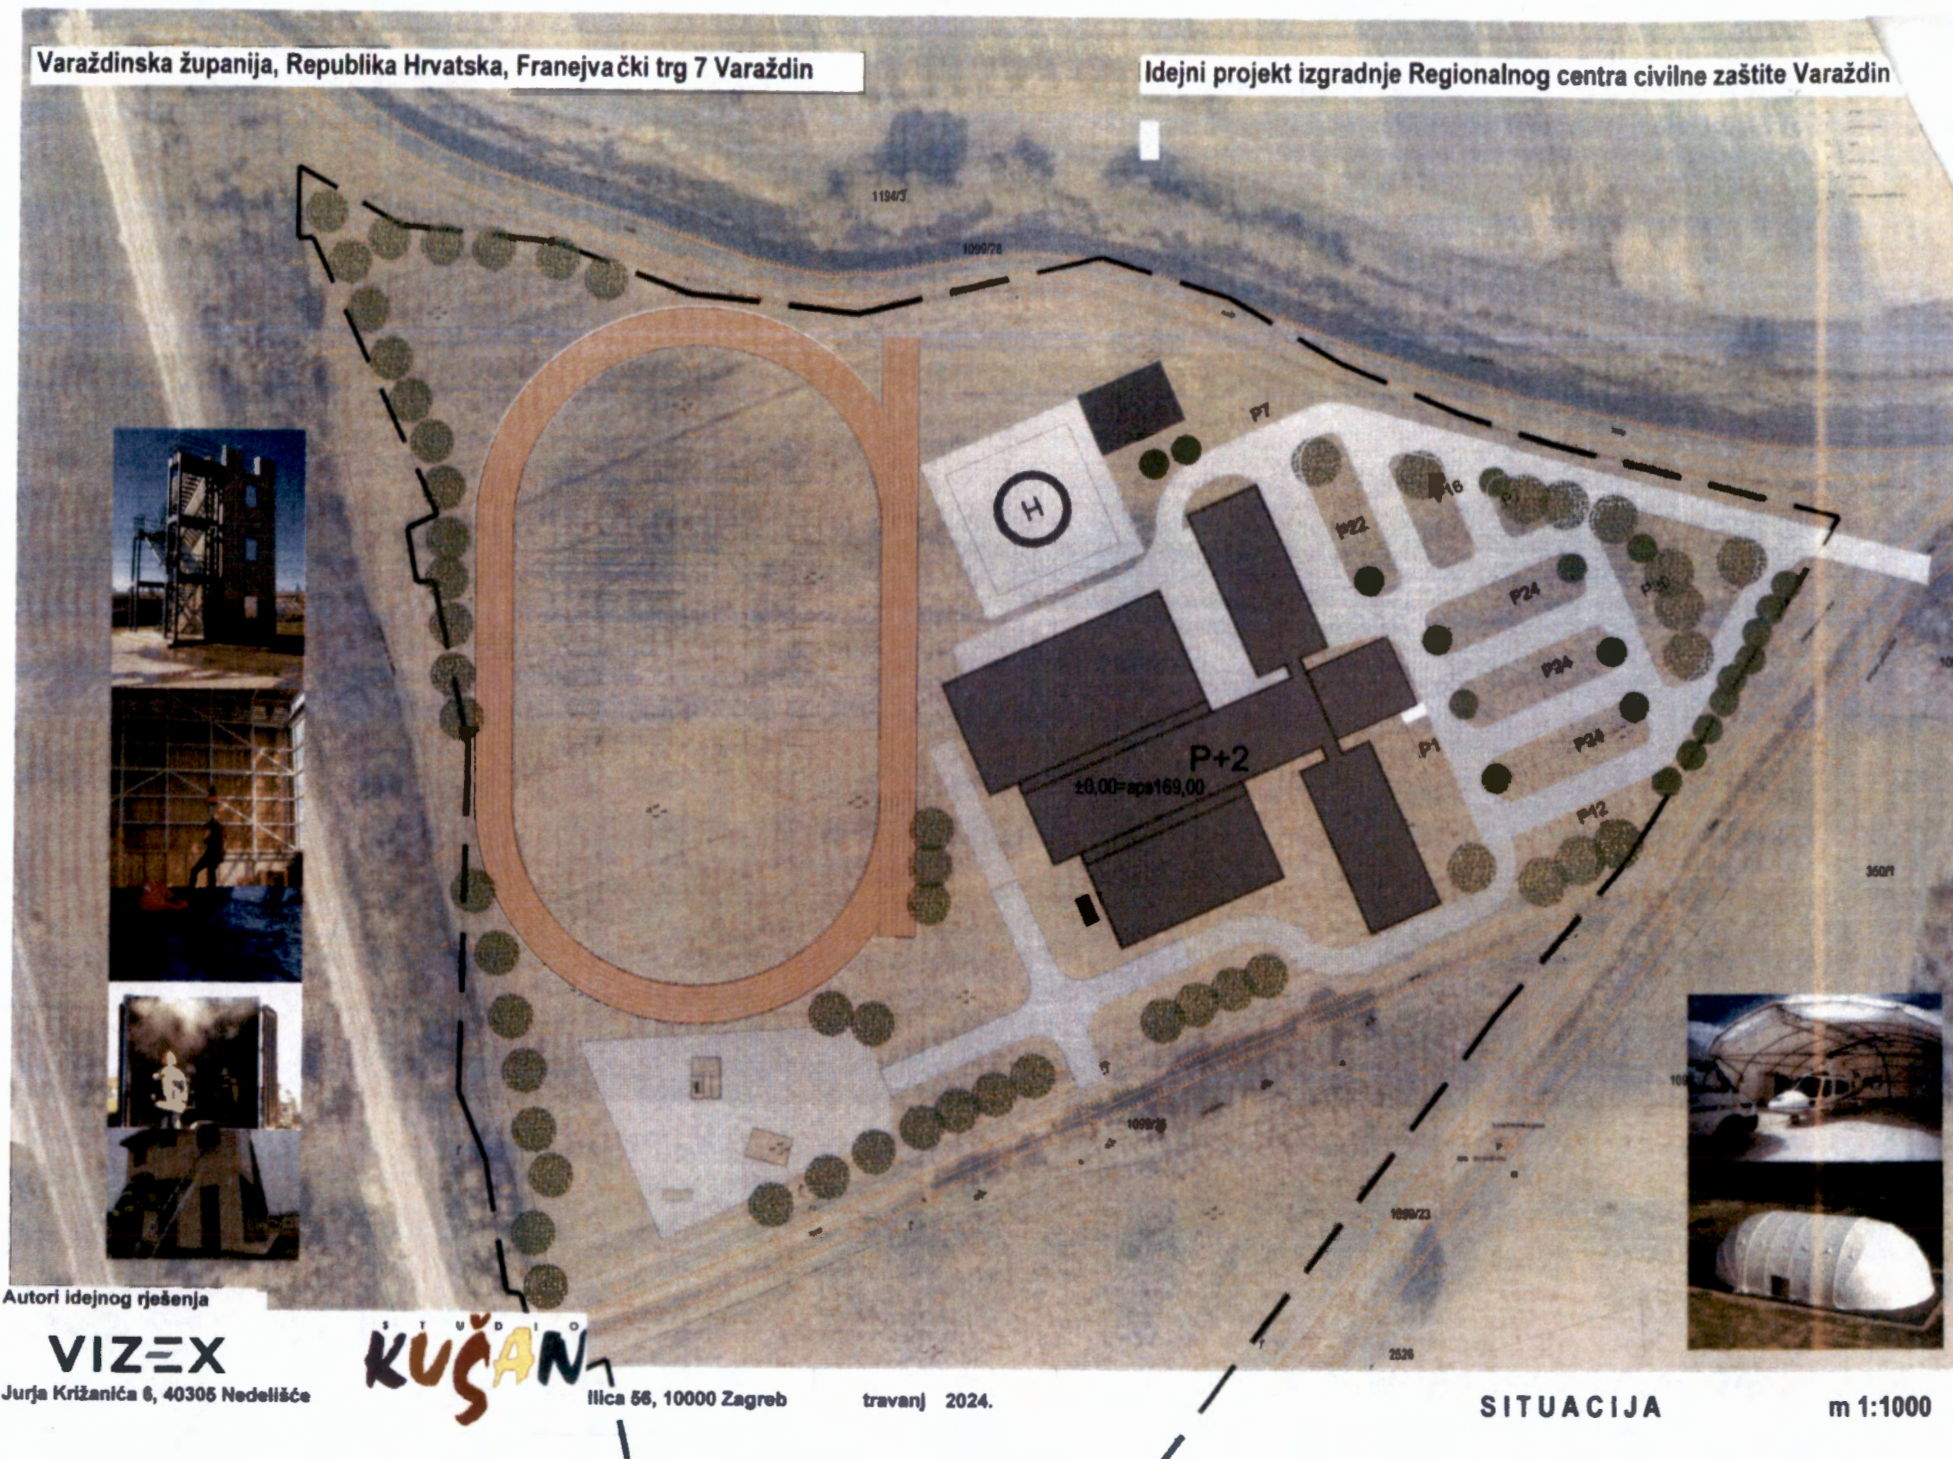

Varaždinska županija, Republika Hrvatska, Franjevački trg 7 Varaždin

Idejni projekt izgradnje Regionalnog centra civilne zaštite Varaždin

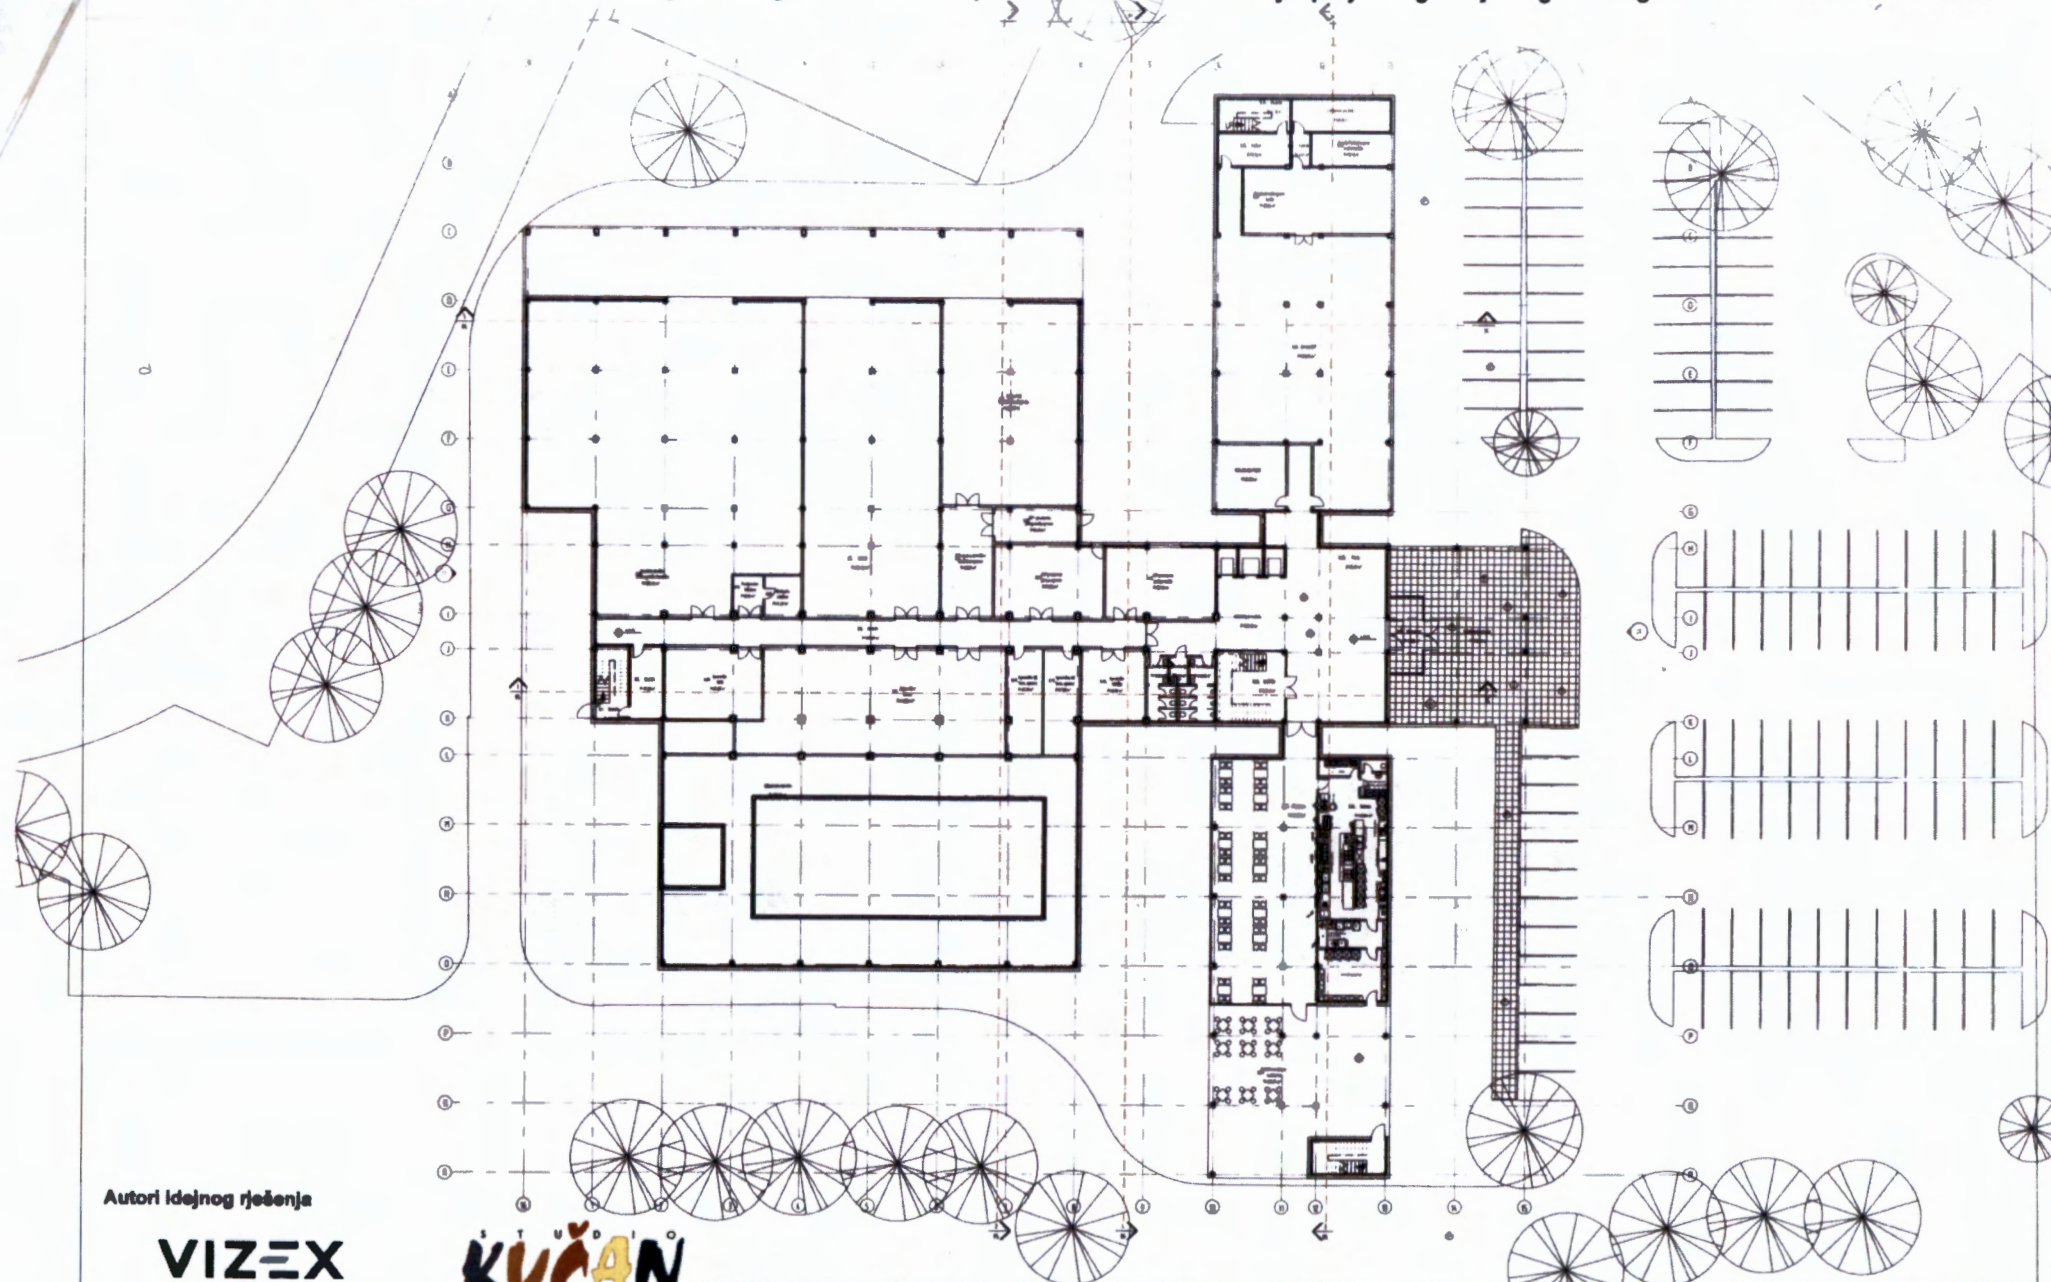

Autori idejnog rješenja

VIZEX

Jurja Križanića 6, 40305 Nedelišće

KUŠAN

Ilica 56, 10000 Zagreb


veljača 2024.

TLOCRT PRIZEMLJA 0,00


MJERILO 1:300

✓

1 Istok
1 : 300

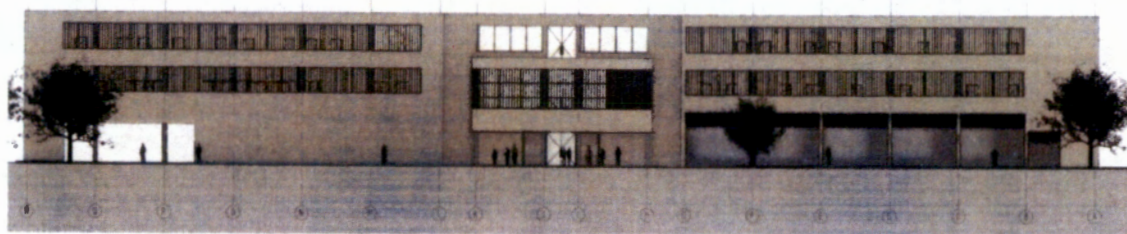

2 Zapad
1 : 300

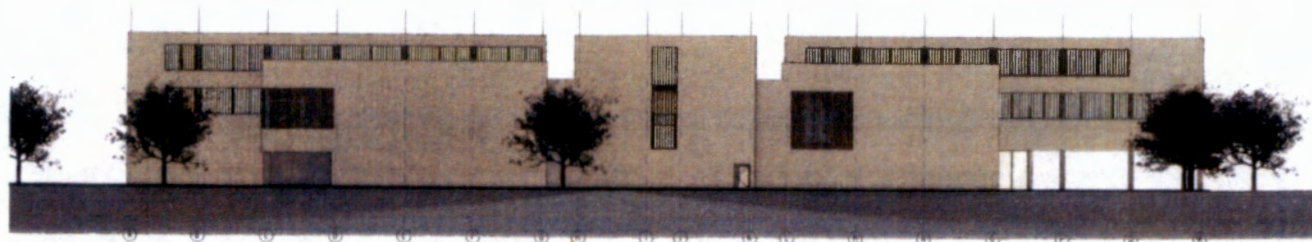

Autori idejnog rješenja

VIZEX

Jurja Krtžanića 6, 40305 Nedelišće

KUŠAN


Ilica 56, 10000 Zagreb

veljača 2024.


ISTOČNO I ZAPADNO PROČELJE

MJERILO 1:300

✓

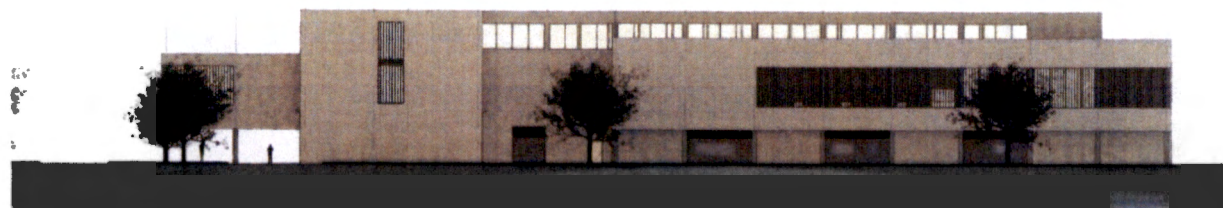

1 Sjever
1 : 300

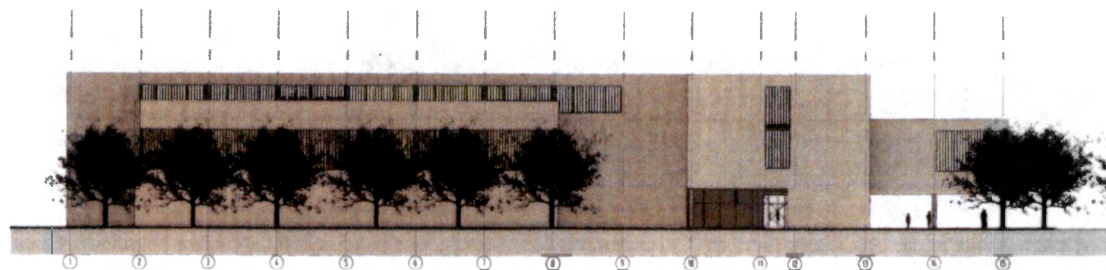

2 Jug
1 : 300

Autori idejnog rješenja

VIZEX

Jurja Kržanića 6, 40305 Nedelišće

KUŠAN

Ilica 66, 10000 Zagreb

veljača 2024.



Autori idejnog rješenja

VIZEX


Jurja Križanića 6, 40305 Nedelišće

KUŠAN

Ilica 66, 10000 Zagreb

veljača 2024.

3d PRIKAZ

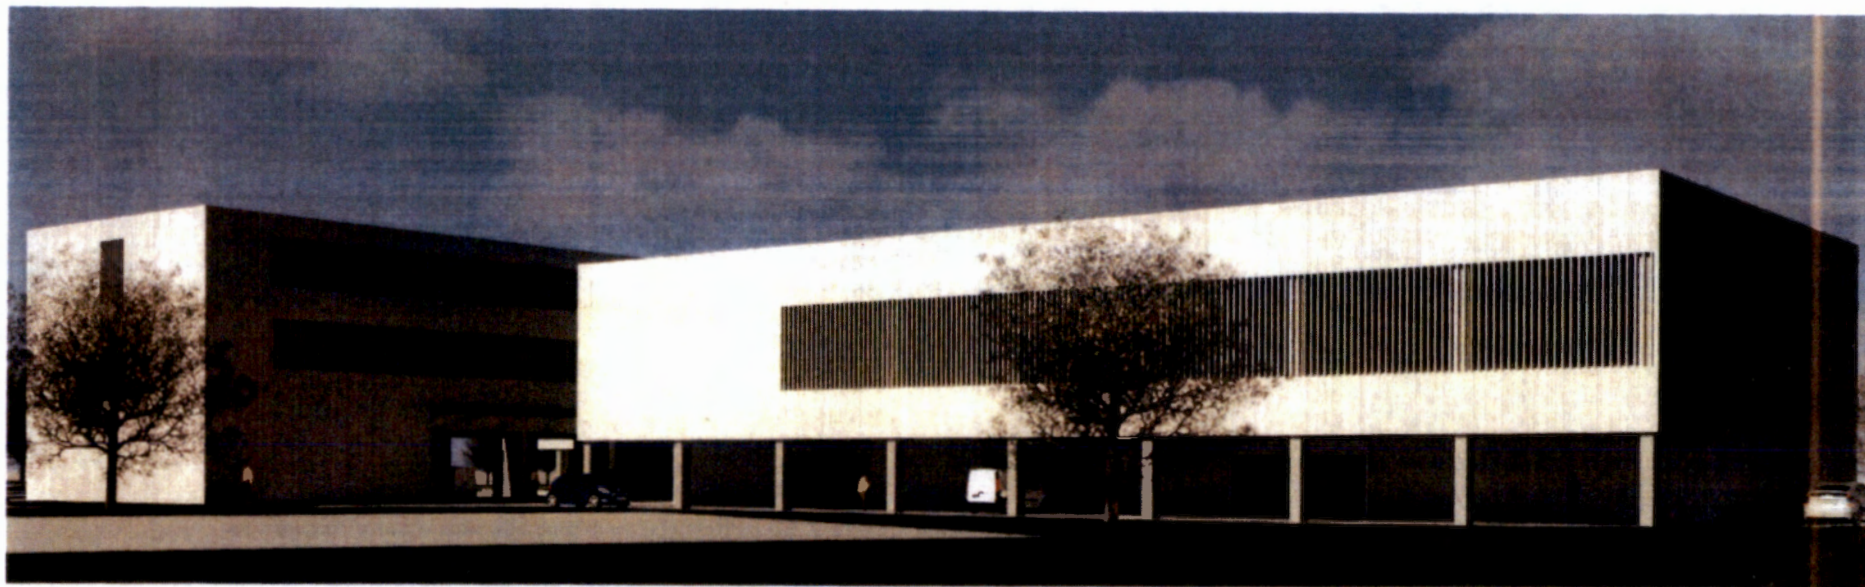

Autori idejnog rješenja

VIZEX

Jurja Križanića 6, 40305 Nedelišće

KUŠAN

Ilica 66, 10000 Zagreb

veljača 2024.

3d PRIKAZ



REPUBLIKA HRVATSKA
VARAŽDINSKA ŽUPANIJA
ZAMJENICA ŽUPANA
KLASA: 024-01/24-01/5
URBROJ: 2186-02/2-24-1
Varaždin, 22. studeni 2024.

VIJEĆNICIMA ŽUPANIJSKE SKUPŠTINE

**PREDMET: Odgovor na pitanje vijećnika Županijske skupštine
ŽELJKA BEDEKOVIĆA
- dostavlja se**

Na sjednici Županijske skupštine Varaždinske županije održanoj 25. rujna 2024. godine, vijećnik Županijske skupštine ŽELJKO BEDEKOVIĆ, postavio je pitanje, koje se daje u citatu:

„U medije ste poslali sličice Pentagona, to je jedini projekt koji je vaš i već sam nekoliko puta od 2021. sa ove govornice priznao da je to vaš jedini projekt koji ste vi, zapravo ne, to sam si krivo zapisao, jer vi niste baš ništa po tom projektu. Očekivali smo od vas 2021. velika najava tu dolje u dvorištu Županijske palače, ide Pentagon, gradit će se. Prošle su tri i pol godine vašeg mandata, sat otkucava, župan ne želi doći pred nas i odgovoriti na ta pitanja. Ono što ste napravili u sklopu tog projekta, je da ste nacrtali par lijepih sličica i poslali to u medije, nemate ni glavni projekt, nemate ni građevinsku dozvolu, nemate ni financijsku konstrukciju. Mi čekamo obilazak gradilišta, međutim na gradilištu vjerojatno još uvijek trava raste, tako da zanima me konkretni odgovor, kada ćemo obići gradilište Pentagona, vašeg jedinog projekta?“

Nastavno na postavljeno pitanje, dostavljamo odgovor kako slijedi:

Županija je dana 27.12.2022. godine potpisala Ugovor o dodjeli bespovratnih sredstava za projekte koji se financiraju iz Nacionalnog plana za oporavak i otpornost 2021.-2026. br. C2.1.R2.I1.01.095 "Izgradnja Regionalnog centra civilne zaštite Varaždin" (nadalje: projekt), a koji je bio prijavljen na poziv „Priprema projektno-tehničke dokumentacije za projekte u području digitalne transformacije i zelene tranzicije, objavljen od strane Ministarstvo regionalnoga razvoja i fondova Europske unije.

Za sve pripreme vezane uz izradu natječajne dokumentacije i praćenje provedbe projekta doneseno je 2. siječnja 2023. godine Rješenje o osnivanju i imenovanju tima za provedbu projekta.

Varaždinska županija je 10. ožujka 2023. godine u Elektroničkom oglasniku javne nabave RH (nadalje: EOJN RH) objavila postupak jednostavne nabave s ciljem sklapanja ugovora za uslugu izrade Studije izvedivosti s analizom troškova i koristi. Pregledom i ocjenom ponuda utvrđen je i ugovoren najpovoljniji ponuditelj sa cijenom od 7.375,00 eura. Rok isporuke Studije je bio 31. svibnja 2023. godine te je ista izrađena te isporučena u roku.

12. travnja 2023. godine ugovorena je usluga izrade projektnog zadatka i savjetodavnih usluga u svrhu nabave projektno-tehničke dokumentacije s pripadajućim elaboratima i podlogama za projekt. Usluga je izvršena u cijelosti i u roku.

Varaždinska županija je 09.08.2023. u EOJN RH pokrenula postupak javne nabave za predmet nabave: Izrada projektno – tehničke dokumentacije za projekt Izgradnja Regionalnog centra civilne zaštite Varaždin, objavom početka prethodnog savjetovanja. Obavijest o nadmetanju objavljena je na EOJN RH 24.08.2023. godine.

Proveden je otvoreni postupak javne nabave velike vrijednosti temeljem članka 86. stavka 1. ZJN 2016.

Postupak je proveden u 6 grupa:

Grupa 1 - Usluga izrade geodetskog snimka postojećeg stanja i geodetskog elaborata s GML koordinatama,

Grupa 2 - Usluge izrade geotehničkog elaborata,

Grupa 3 - Usluga izrade idejnog rješenja, idejnog projekta, glavnog projekta i izvedbenog projekta s troškovnicima,

Grupa 4 - Usluga izrade projekta opremanja/interijera s troškovnikom,

Grupa 5 - Usluga izrade projekta tehničke zaštite, sigurnosti i videonadzora s troškovnikom,

Grupa 6 - Usluga izrade revizije glavnog projekta.

Ukupna procijenjena vrijednost za nabavu Izrada projektno – tehničke dokumentacije za projekt Izgradnja Regionalnog centra civilne zaštite Varaždin iznosila je 303.000,86 EUR bez PDV-a odnosno 378.751,08 EUR s PDV-om.

Nabava za Grupu 5. Usluga izrade projekta tehničke zaštite, sigurnosti i videonadzora s troškovnikom procijenjene vrijednosti 5.614,18 € bez PDV-a, je izdvojena zbog svoje specifičnosti te je provedena zasebno kao postupak jednostavne nabave putem EOJN RH nakon izrađenog projektnog zadatka od strane Ministarstva unutarnjih poslova.

Za Grupu 1- Usluga izrade geodetskog snimka postojećeg stanja i geodetskog elaborata s GML koordinatama sklopljen je ugovor temeljem donesene Odluke o odabiru najpovoljnije ponude, KLASA: 406-03/23-01/36, URBROJ: 2186-02/1-23-58 od dana 31. listopada 2023. godine i ponude Izvršitelja, oznaka ponude: 121/2023 od dana 21. rujna 2023. godine koja je temeljem provedenog otvorenog postupka javne nabave velike vrijednosti odabrana kao ekonomski najpovoljnija ponuda u iznosu od 3.500,00 EUR uključujući PDV. Rok izvršenja usluge je 30 (trideset) kalendarskih dana od dana uvođenja u posao te je ista izvršena u roku.

Za Grupu 2 - Usluge izrade geotehničkog elaborata sklopljen je ugovor temeljem Odluke o odabiru najpovoljnije ponude, KLASA: 406-03/23-01/36, URBROJ: 2186-02/1-23-59 od dana 31. listopada 2023. godine i ponude Izvršitelja, oznaka ponude: P358-23-01 od dana 21. rujna 2023. godine koja je temeljem provedenog otvorenog postupka javne nabave velike vrijednosti odabrana kao ekonomski najpovoljnija ponuda u iznosu od 6.625,00 EUR uključujući PDV. Rok izvršenja usluge je 30 (trideset) kalendarskih dana od dana uvođenja u posao te je ista izvršena u roku.

Za Grupu 3 - Usluga izrade idejnog rješenja, idejnog projekta, glavnog projekta i izvedbenog projekta s troškovnicima sklopljen je ugovor temeljem Odluke o odabiru najpovoljnije ponude, KLASA: 406-03/23-01/36, URBROJ: 2186-02/1-23-60 od dana 31. listopada 2023. godine i ponude Izvršitelja, oznaka ponude: 22.09.2023./VIZ-EX od dana 22. rujna 2023. godine koja je temeljem provedenog otvorenog postupka javne nabave velike vrijednosti odabrana kao ekonomski najpovoljnija ponuda u iznosu od 178.375,00 EUR s PDV-om. Rok izvršenja usluge je temeljem sklopljenih dodataka ugovoru produžen do 25.12.2024. godine. Izvršenje usluge je u tijeku. Isporučeno je idejno rješenje te ishodišni uvjeti javnopravnih tijela.

Za Grupu 4 - Usluga izrade projekta opremanja/interijera s troškovnikom sklopljen je ugovor temeljem Odluke o odabiru najpovoljnije ponude KLASA: 406-03/23-01/36, URBROJ: 2186-02/1-23-61 od dana 31. listopada 2023. godine i ponude Izvršitelja oznaka ponude: 3/2023 od dana 21. rujna 2023. godine koja je temeljem provedenog otvorenog postupka javne nabave velike vrijednosti odabrana kao ekonomski najpovoljnija ponuda u iznosu od 24.678,50 EUR s PDV-om. Rok izvršenja usluge je 120 (stodvadeset) kalendarskih dana od dana uvođenja u posao. Izvršenje usluge će započeti po završetku izrade projektno-tehničke dokumentacije za ishodišnje građevinske dozvole.

Za Grupu 5 - Usluga izrade projekta tehničke zaštite, sigurnosti i videonadzora s troškovnikom sklopljen je ugovor temeljem Obavijesti o odabiru najpovoljnije ponude u postupku jednostavne nabave KLASA: 406-03/23-01/36, URBROJ: 2186-04/1-23-75 od dana 21. studenog 2023. godine i ponude Izvršitelja, oznaka ponude: AA_3110-2023 od dana 02.12.2023. godine koja je u predmetnom postupku nabave odabrana kao najpovoljnija u iznosu od 1.873,075 EUR-a s PDV-om. Rok izvršenja usluge je po završetku izrade projektno-tehničke dokumentacije.

Za Grupu 6 - Usluga izrade revizije glavnog projekta sklopljen je ugovor temeljem Obavijesti o odabiru najpovoljnije ponude u postupku jednostavne nabave, KLASA: 406-03/23-01/36, URBROJ: 2186-02/1-23-62 31. listopada 2023. godine i ponude Revidenta, oznake ponude: SD_20230921_CZ od dana 21. rujna 2023. godine koja je u predmetnom postupku nabave odabrana kao ekonomski najpovoljnija ponuda u iznosu od 2.497,81 EUR-a s PDV-om. Rok za izradu revizije je 15 kalendarskih dana po zaprimanju Glavnog projekta.

U tijeku je ex-post provjera nabave koja je započela 24.9.2024. godine.

Također je u svrhu provedbe projekta izrađeno hidrogeološko istraživanje i izrađen hidrogeološki elaborat za potrebe sustava grijanja/hlađenja centra koji je dostavljen 25.

listopada 2024. godine, te je provedena nabava za izradu projektne dokumentacije za izgradnju pristupne ceste za centar.

Dana 27. ožujka 2024. dostavljen je Zahtjev za izmjenom Ugovora o dodjeli bespovratnih sredstava koji se odnosi na izmjenu aktivnosti projekta i produljenje razdoblja provedbe projekta, te je isti odobren od strane Ministarstva regionalnoga razvoja i fondova Europske unije.

Trajanje projekta je do 31. prosinca 2024. godine dok se projekt sufinancira u postotku od 80,8747412 %.

Iz svega naprijed navedenog vidljivo je da je obveza Županije ishoditi svu potrebnu projektno tehničku dokumentaciju tj Lokacijsku i Građevinsku dozvolu, a daljnja realizacija projekta je na Ministarstvu unutarnjih poslova, Ravnateljstvu civilne zaštite. Zemljište je osigurala Općina Gornji Kneginec.

ZAMJENICA ŽUPANA

Silvija Zagorec





REPUBLIKA HRVATSKA
VARAŽDINSKA ŽUPANIJA
ŽUPAN

KLASA: 024-01/25-01/1
URBROJ: 2186-02/1-25-1
Varaždin, 17. ožujka 2025.

**VIJEĆNICIMA ŽUPANIJSKE SKUPŠTINE
VARAŽDINSKE ŽUPANIJE**

**PREDMET: Odgovor na pitanje vijećnika Županijske skupštine
ŽELJKA BEDEKOVIĆA
- dostavlja se**

Na sjednici Županijske skupštine Varaždinske županije održanoj 27. studenoga 2024. godine, vijećnik Županijske skupštine **ŽELJKO BEDEKOVIĆ**, postavio je pitanje, koje se daje u citatu:

„Eiffelov toranj u Parizu, građen je dvije godine i pet dana i to 1889. godine. Empire State Building u New Yorku izgrađen je u 1 godini i 45 dana, 1931. godine, a Panteon u Rimu 125. godine je građen manje od tri godine. Jedino HDZ-u za izgradnju Pentagona treba očito cijela vječnost, očito su moja apeliranja na svakoj Skupštini urodila plodom, pa je naš ekonomist župan Stričak svima opisao što je to doslovno Greenfield investicija, to je kad dođete na greenfield, zelenu travu i kažete evo tu će biti investicija. Tako izgleda kad sa skupocjenim Audijima dolazite na Greenfield investiciju, a još nemate ništa od tog projekta. Ono što me u medijskim napisima zabrinulo, a nisam znao prije moram priznati, mada sam županijski vijećnik, kaže župan Stričak: vjerujem da ćemo kroz 2 mjeseca imati građevinsku dozvolu koju ćemo potom ustupiti Ministarstvu unutarnjih poslova i oni će početkom iduće godine moći krenuti sa samom izgradnjom. To je potpuno novi faktor koji ja nisam znao, a to je da vi zapravo radite građevinsku dozvolu i tada će vam Ministarstvo unutarnjih poslova preuzeti taj projekt. Jesu li oni zaključili da vi niste sposobni to provesti, pa će oni nakon 3 godine očitog nerada, pa oni preuzimaju ili u čemu je tu fora? Kao pitanje, molim da mi dostavite izvor financiranja, tko će financirati ovaj projekt i u kojem kontu se nalazi i u kojem proračunu.“

ODGOVOR:

Projekt Regionalnog centra civilne zaštite Varaždin pokrenut je s ciljem stvaranja preduvjeta za jačanje operativnih sposobnosti za upravljanje rizicima i katastrofama na regionalnoj razini, a kako bi se smanjili rizici od katastrofa i velikih nesreća, povećala otpornost i ojačali kapaciteti za odgovor na takve prirodne i ostale katastrofe. Isti je prepoznat i kao strateški projekt u Razvojnog sporazumu iz 2021.g.

Vodeći brigu o sigurnosti naših građana uvidjeli smo da bi bilo poželjno na jednoj lokaciji smjestiti sve sastavnice žurnih službi zaštite i spašavanja. Kako bi taj objekt bio što funkcionalniji predstavnici Varaždinske županije obišli su slične centre u Sloveniji i Češkoj .

Temeljem prikupljenih primjera dobre prakse te prijedloga samih predstavnika žurnih službi tj.: predstavnika civilne zaštite, vatrogasaca, HGSS, tima Nastavnog zavoda za hitnu medicinu i Crvenog križa, predloženo je objedinjavanje na jednom mjestu radi učinkovitog i bržeg postupanja.

Iz navedenih razloga Varaždinska županija prijavila se na natječaj Ministarstva regionalnog razvoja i fondova Europske unije za izradu projektno-tehničke dokumentacije za projekt Regionalni centar civilne zaštite Varaždin, te je odobreno financiranje u iznosu od 410.272,74 eura.

Projektom će biti izrađena sljedeća dokumentacija: idejno rješenje, idejni projekt, lokacijska dozvola, glavni projekt, građevinska dozvola, izvedbeni projekt s troškovnicima, projekt tehničke zaštite, projekta opremanja/interijera s troškovnikom. Sva izrađena dokumentacija predat će se Ministarstvu unutarnjih poslova RH, Ravnateljstvu civilne zaštite, a koje će potom prići izgradnji Regionalnog centra civilne zaštite.

Zbog specifičnih potreba za pristup i izlazak žurnih službi sa lokacije predviđene za gradnju Regionalnog centra civilne zaštite Varaždin izrađeno je Tehničko rješenje pristupa na državnu cestu DC3, a koje je dostavljeno tvrtki Hrvatske ceste d.o.o. ispostava Varaždin na očitovanje.

Objekt će biti smješten na području Općine Gornji Kneginec na k.č. 1099/5, 1099/24, 1099/26 i 1099/27 k.o. Kneginec. Samo područje predviđeno za gradnju centra omeđeno je željezničkom prugom sa istočne strane, te rijekom Plitvicom sa sjeverne strane i kanalom u statusu javnog dobra u općoj uporabi u vlasništvu Hrvatskih voda sa jugo-zapadne strane. Pristup istočnoj zaobilaznici DC3 i autocesti A4 Zagreb-Goričan, te u budućnosti mogućnost korištenja željezničkog prijevoza, omogućuje operativnim snagama Regionalnog centra civilne zaštite brzi odgovor na ugroze za područje koje Centar pokriva. Zemljište za realizaciju projekta osigurala je općina Gornji Kneginec.

Sam Regionalni centar civilne zaštite Varaždin zamišljen je kao interdisciplinaran i polivalentan kompleks koji će se sastojati od glavne građevine s administrativnim, multifunkcionalnim, skladišnim i garažnim dijelovima, zatim prostorom za vježbanje, odnosno sportskom dvoranom sa penjačkom stijenom, teretanom, bazenom te vanjskog sadržaja u vidu vježbališta, atletske staze, poligona, tornjeva. Predviđeni su i smještajni kapaciteti 150 kreveta unutar samog centra. Centar sadrži i heliodrom kao i druge unutarnje i vanjske sadržaje koji su potrebni za zadovoljenje operativnih potreba svih korisnika Centra. Ciljani korisnici Regionalnog centra civilne zaštite Varaždin su Područni ured civilne zaštite Varaždin, Vatrogasna zajednica Varaždinske županije, Društvo crvenog križa Varaždinske županije, HGSS Stanica Varaždin te tim Nastavnog zavoda za hitnu medicinu Varaždinske županije.

